


PIANTA

SEZIONE

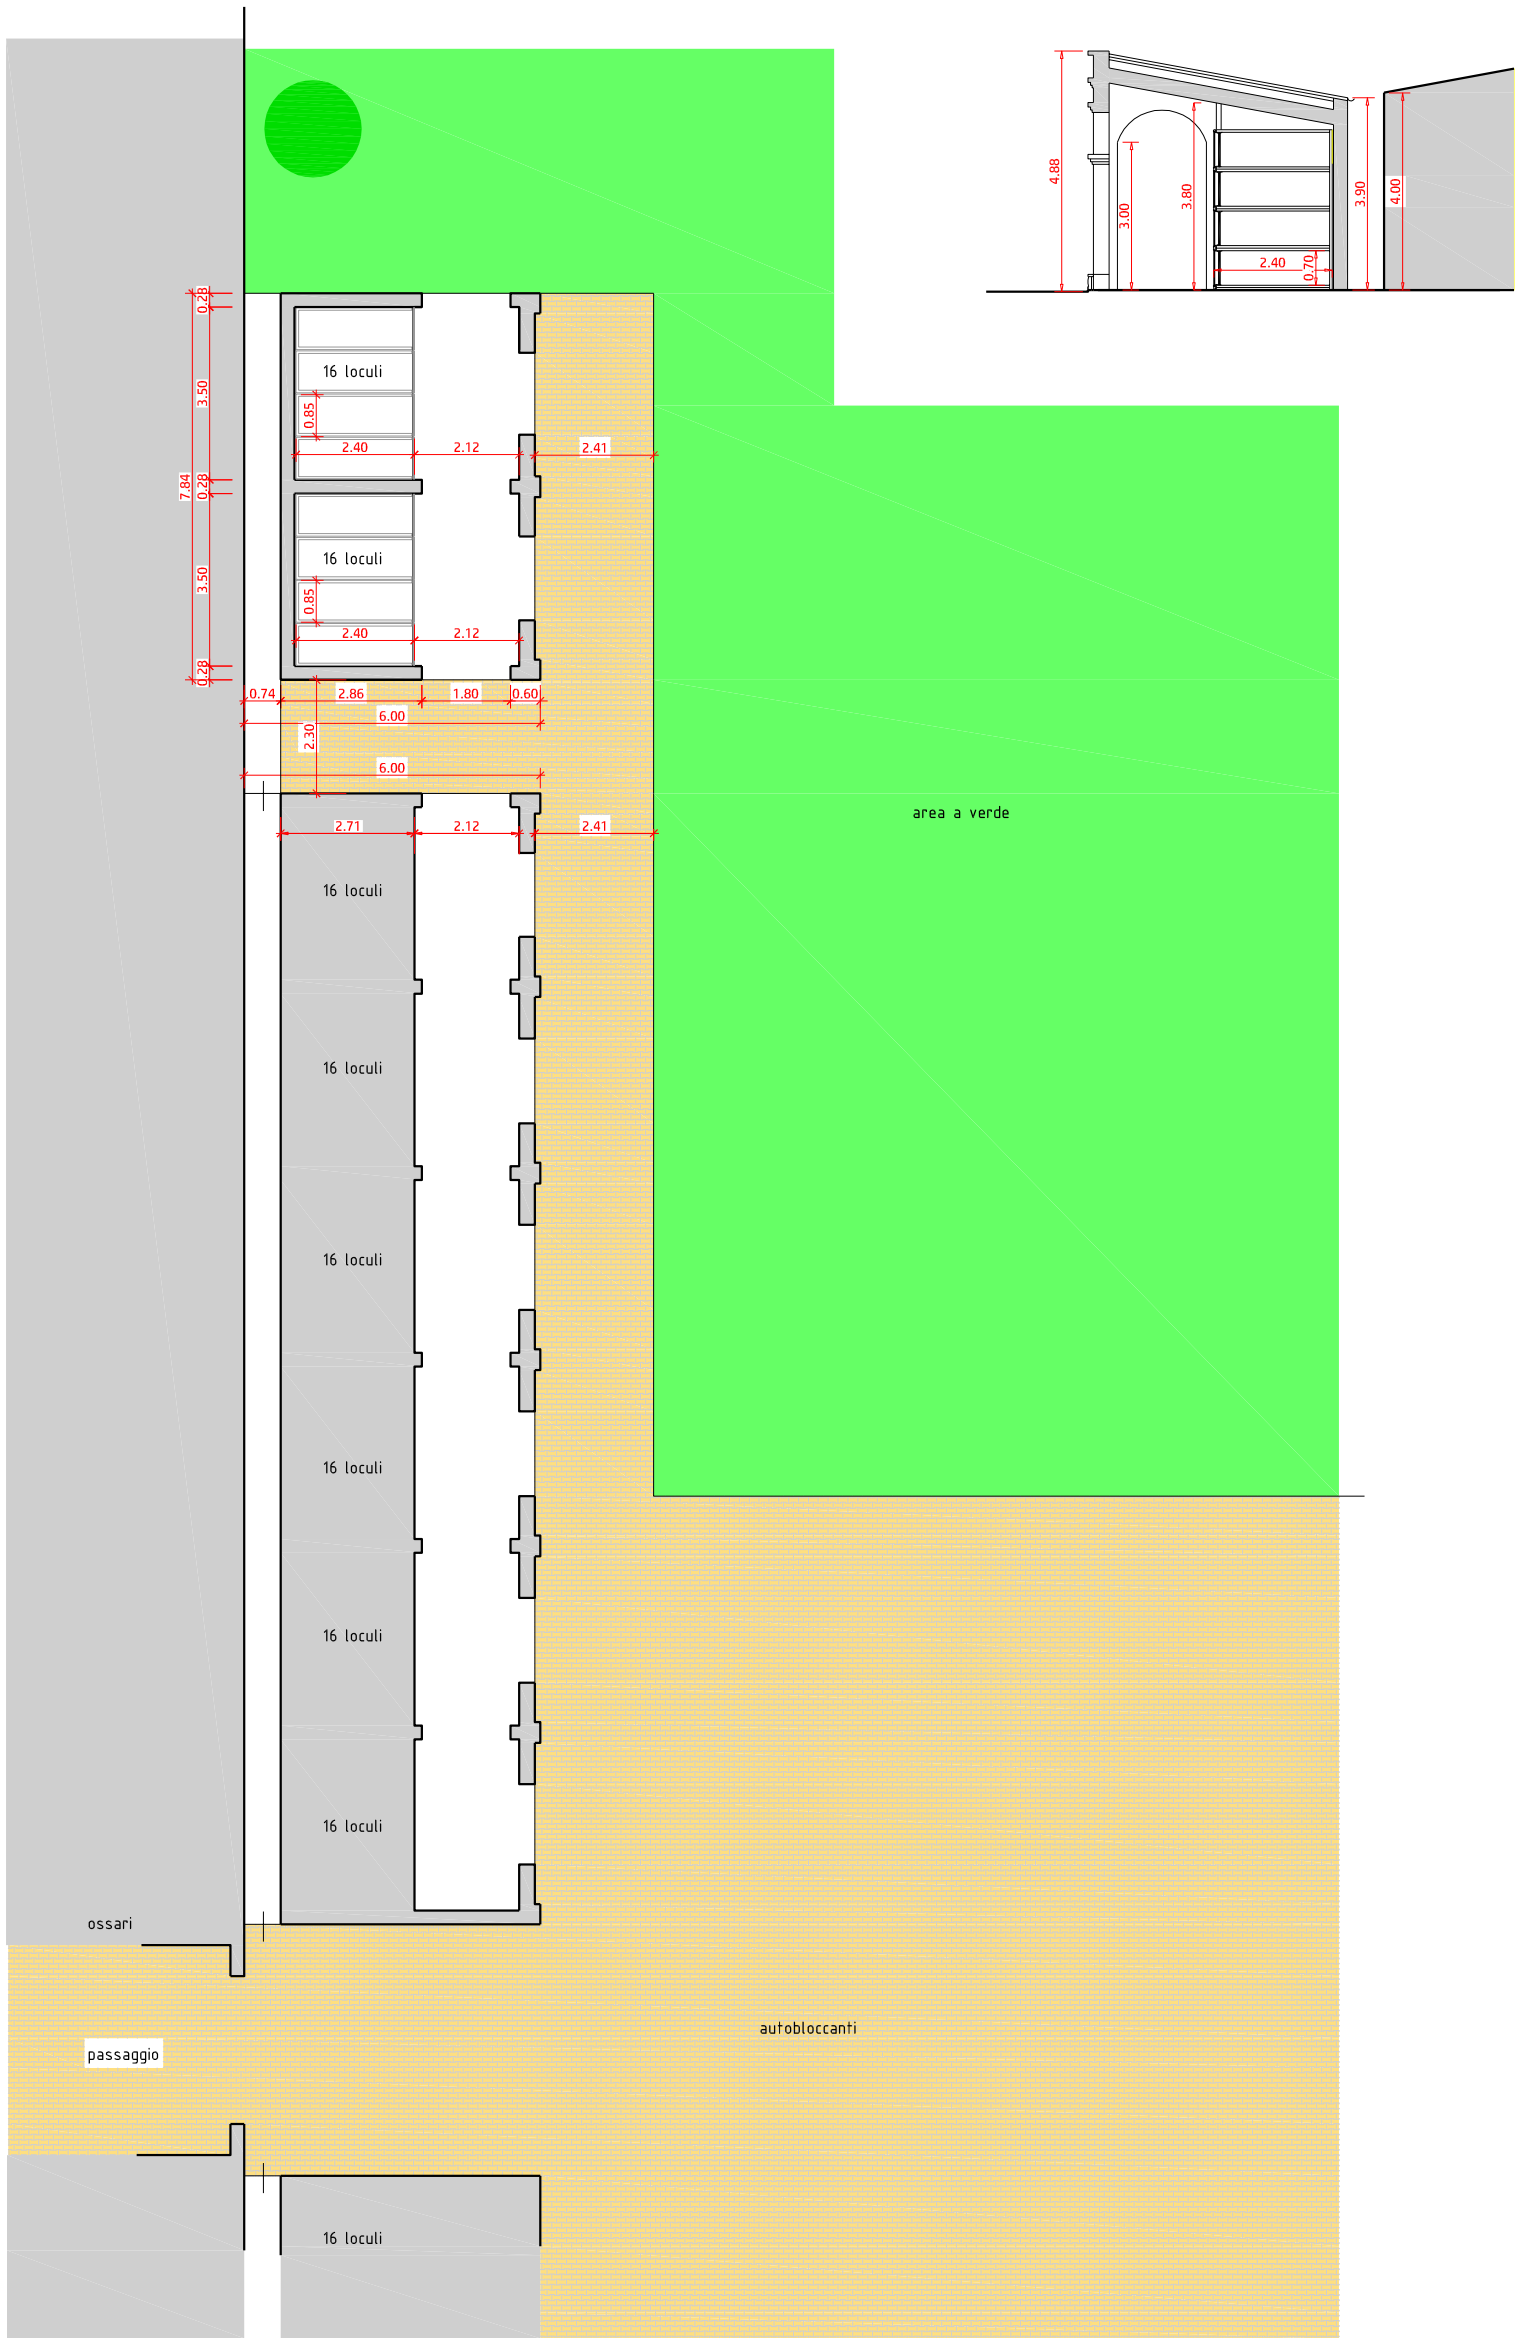

Casella Geom. Giuseppe
Piazza della Vittoria n. 4/D
26865 San Rocco al Porto (LO)
tel. e fax 0377/456135
E-mail: geocasella@gmail.com

P.IVA 02965630961 - C.F. CSLGPP75D14C816X - Albo Geometri Provincia di Lodi n. 404

REFERIMENTI CAD:
Server:
Losi Giovanni_Cimitero Santo Stefano
STILE DI STAMPA: acttb

TIPO DI TAVOLA:
Proposta di Project

DATA:
09/09/2025

SCALA:
1:150

TAVOLA:
04

TITOLO:

PROGETTO PRELIMINARE - PARTICOLARE PIANTA E SEZIONE DELLO STATO PROGETTO
Ampliamento del Cimitero Comunale in Santo Stefano Lodigiano (LO)
Proponente : La Perla Marmi & Coperture