



SEZIONE

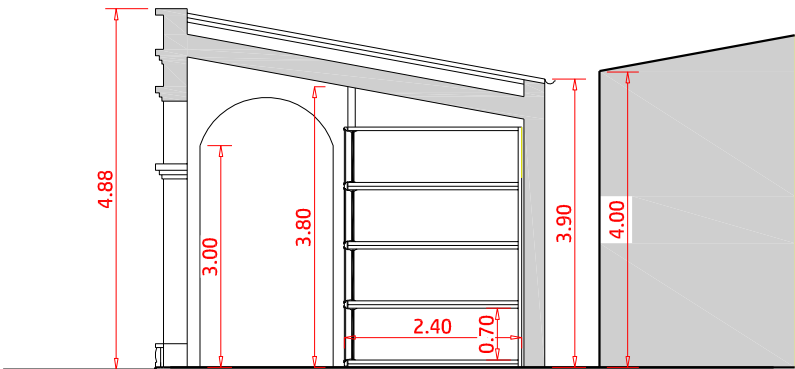

PIANTA

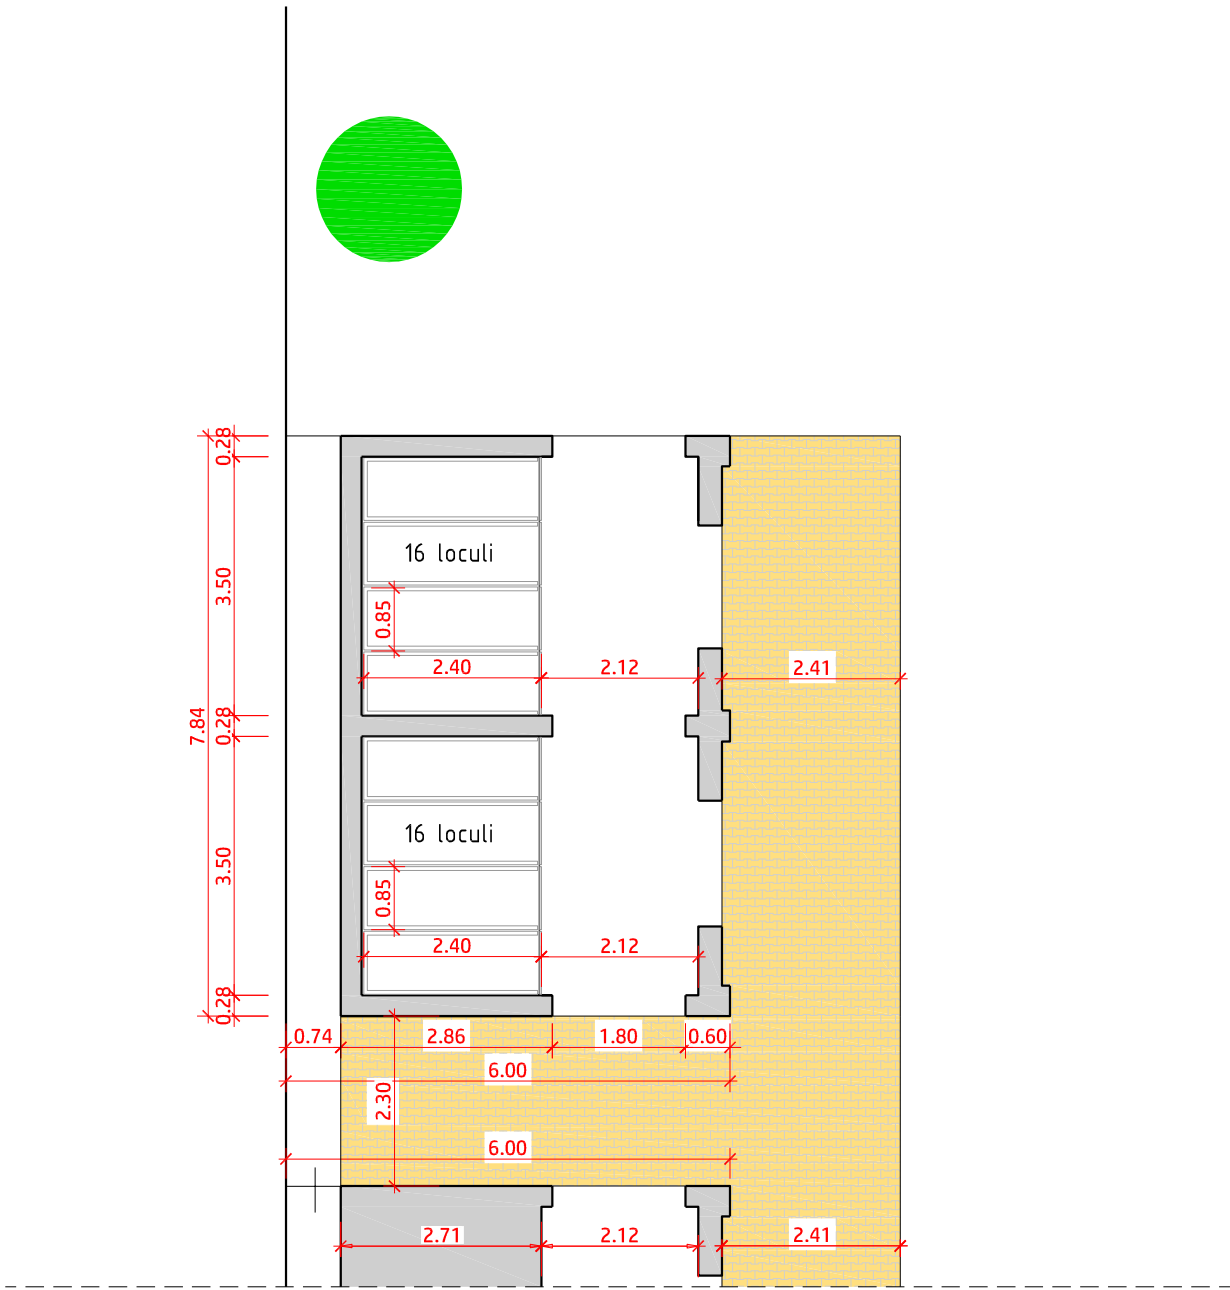



Casella Geom. Giuseppe
Piazza della Vittoria n. 4/D
26065 San Rocco al Porto (LO)
tel. e fax 0377/456135
E-mail: geocasella@gmail.com

P.IVA 02965630961 - C.F. CSLGPP75D14C816X - Albo Geometri Provincia di Lodi n. 404

RIFERIMENTI CAD:
Server:
Losi Giovanni_Santo Stefano

STILE DI STAMPA: acttb

TIPO DI TAVOLA:
Proposta di Project

DATA:
09/09/2025

SCALA:
1:100

TAVOLA:
05

TITOLO:

PROGETTO PRELIMINARE – PIANTA E SEZIONE DELLO STATO DI PROGETTO
Ampliamento del Cimitero Comunale in Santo Stefano Lodigiano (LO)
Proponente : La Perla Marmi & Coperture